

Plan Communal d'Aménagement du Chemin Long

PLAN de DESTINATION

Vu et adopté précédemment par le Conseil communal
en sa séance du
Par ordonnance
Le secrétaire

Le Collège des Bourgmestres et Echevins certifie que
le présent plan a été déposé à l'attention du public
du en
Par le Collège
Le Secrétaire


Vu et adopté ultérieurement par le Conseil communal
en sa séance du
Par ordonnance
Le secrétaire

Echelle : 1/1.000

Dressé le 13 11 09
Modif. : 25 01 2010

Auteur de projet :

S. AGNEESSENS
Ir Civi Architecte, Urbaniste
11 rue Saint-André
1400 Nivelles
tel/fax 067 63 98 07

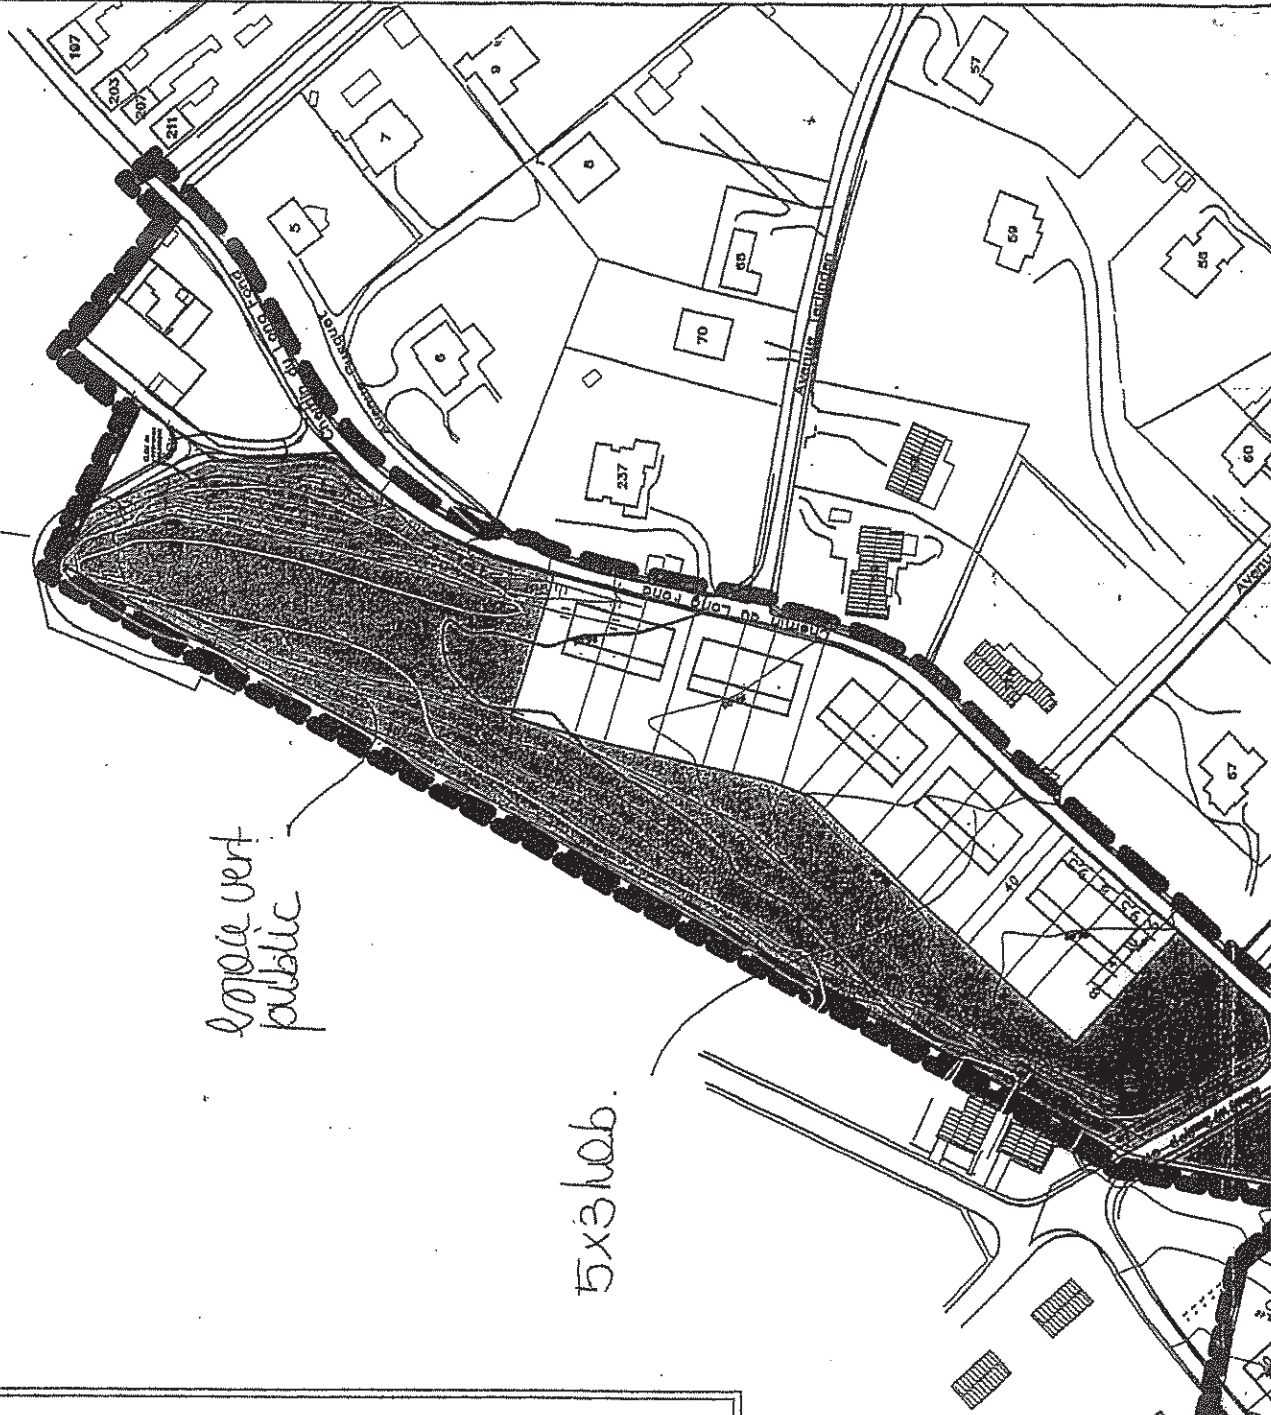

espace vert
public

5x3 hab.

2x3 hab.